






ANEXO I: PLANO DE SITUACIÓN DE ACCESOS, FILAS DE ENTRADA/SALIDA Y DISTRIBUCIÓN DE ESPACIOS DE RECREO

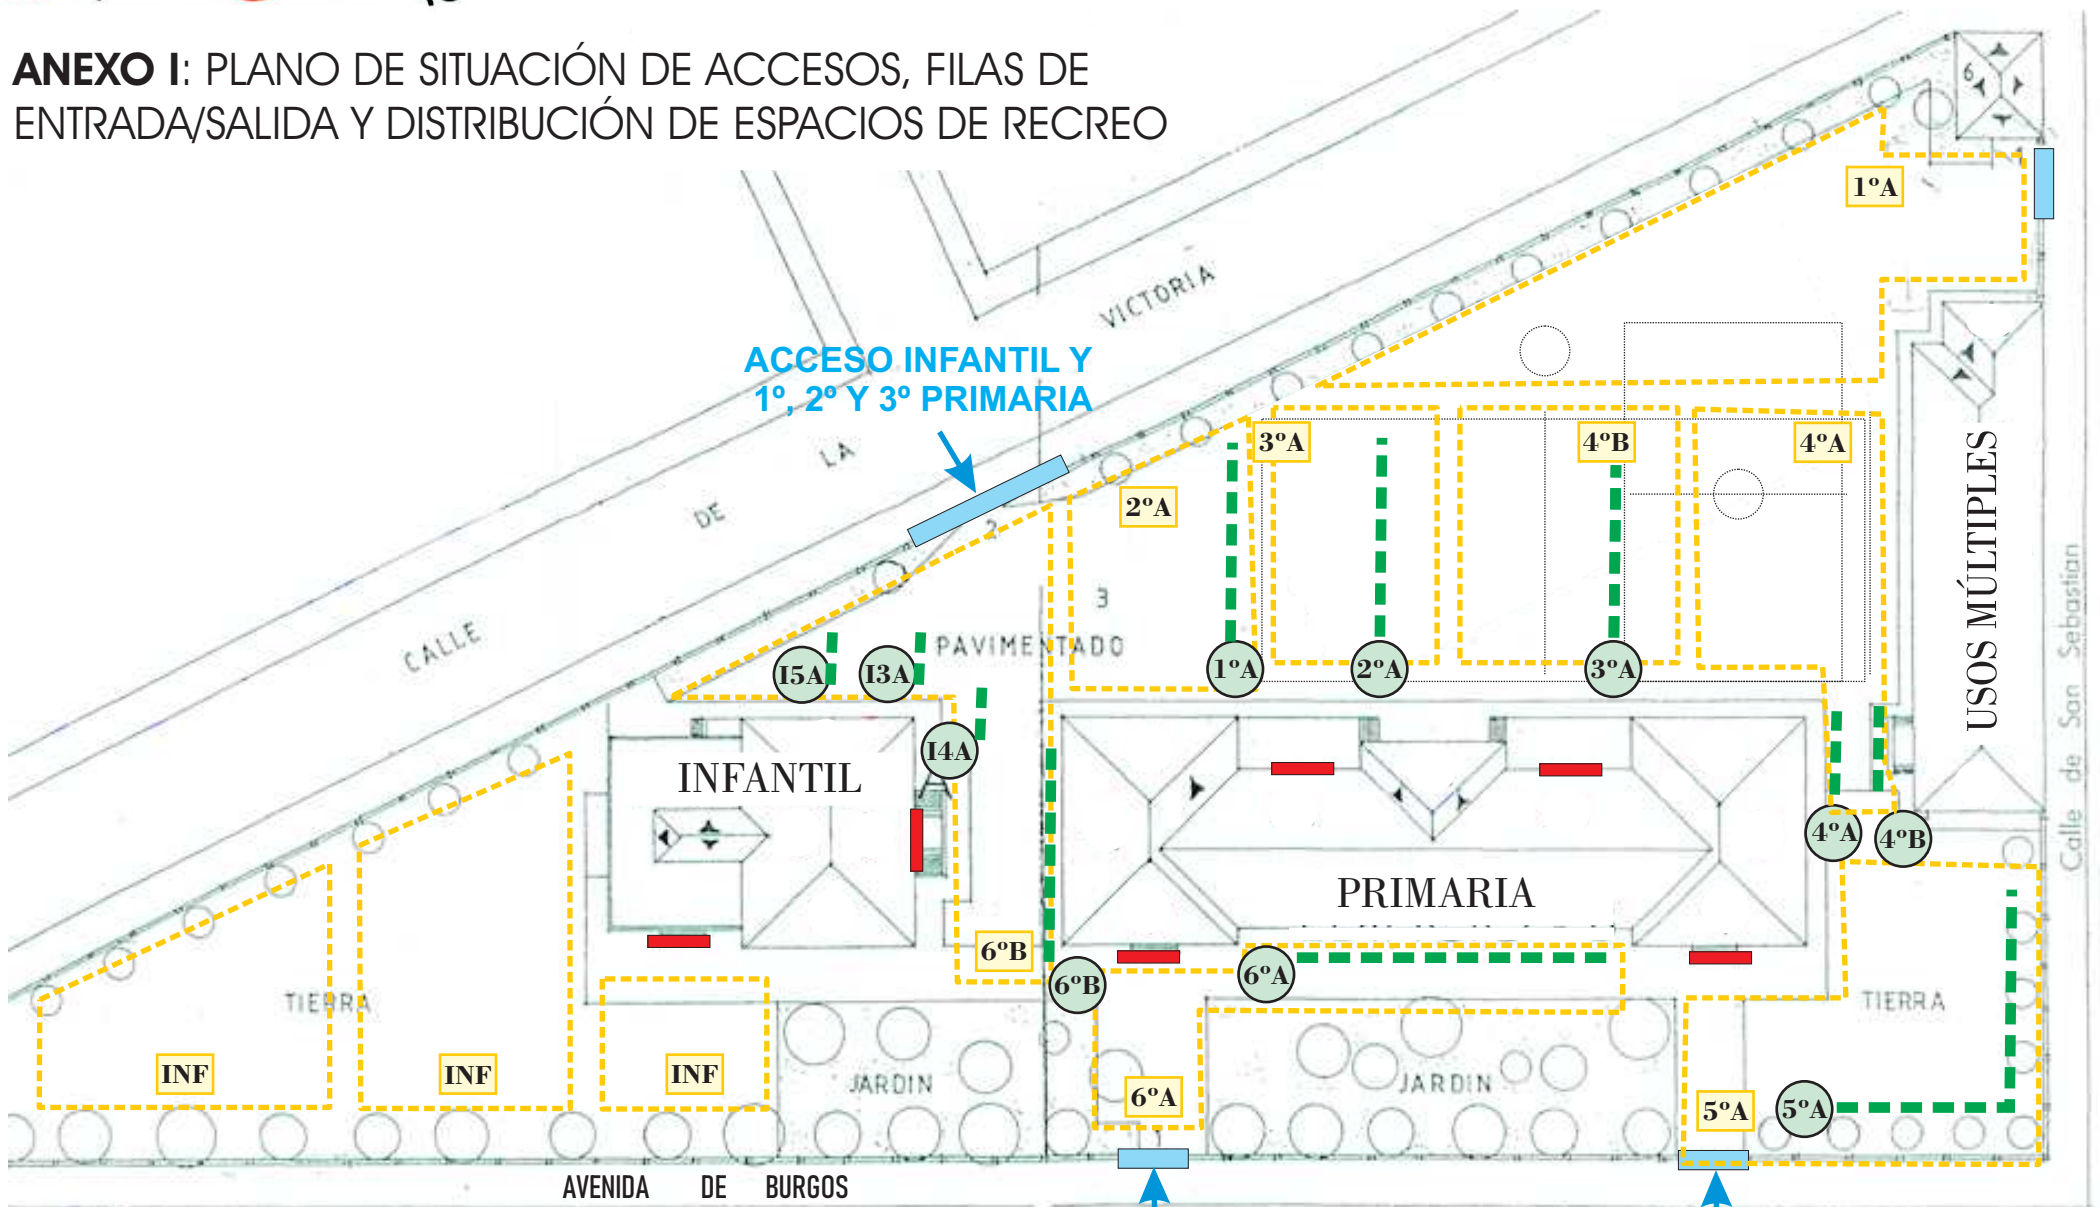

-  Filas de entrada/salida
-  Puertas de acceso
-  Zonas de recreo
-  Puertas de acceso verjas

ACCESO 6ºA, 6ºB

ACCESO 4º Y 5º